

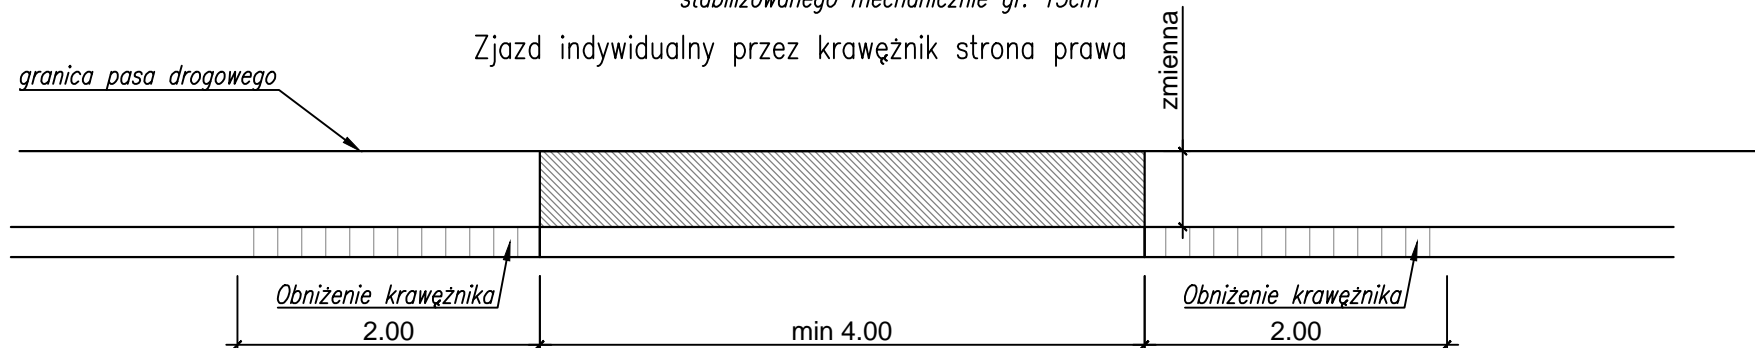


Zakres ukształtowania zjazdów indywidualnych przez chodnik

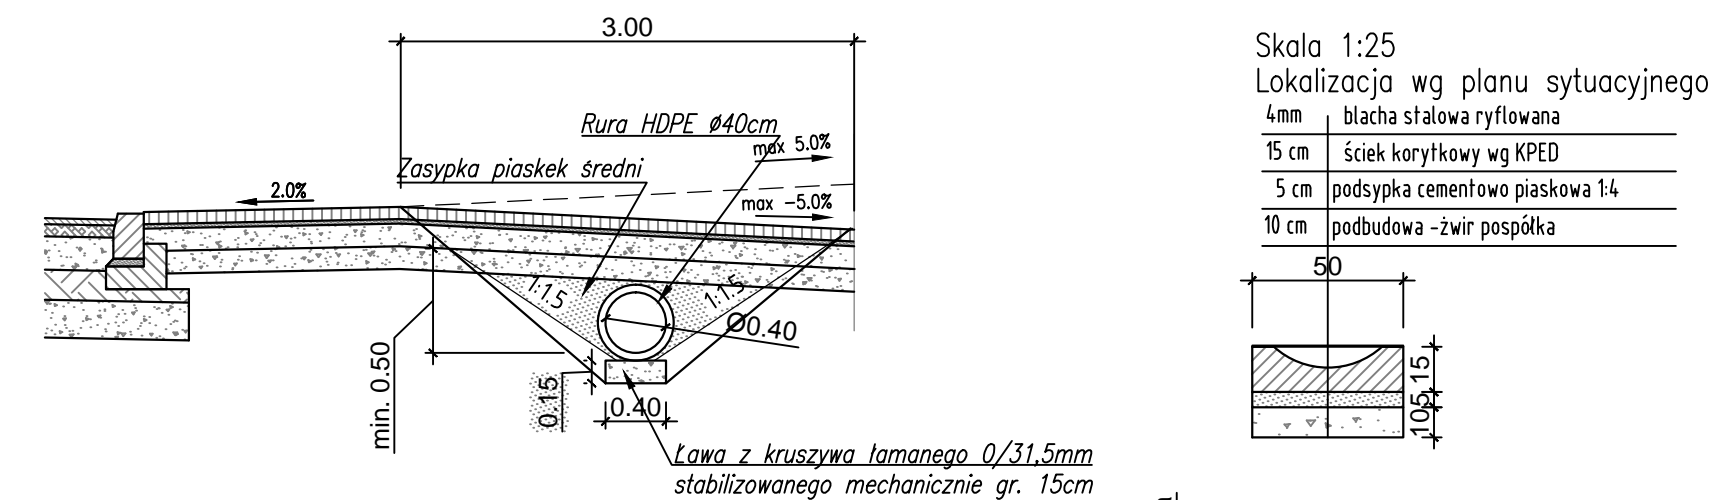

5 cm	w-wa ściernalna z AC 11 S
15 cm	w-wa podbudowy z mieszanki niezwiązanej z kruszywem C90/3 o uziarnieniu 0/31,5,
15 cm	warstwa mrozochronna z gruntu stabilizowanego spoiwem drogowym C1,5/2,0 ≤ 4,0 MPa

zmienna

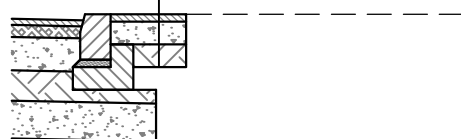

Biuro Projektowe:		MK - MOSTY mgr inż. Krzysztof MAC ul. Długosza 6/21		
Inwestor: Zarząd Powiatu Jasielskiego ul. Rynek 18, 38-200 Jasło		Przedsięwzięcie: "Rozbudowa drogi powiatowej Nr 1836R Droga przez wieś Nawsie Kołaczyskie" od km 0+000,00 do km 0+966,52 wraz z przebudową infrastruktury technicznej		
Opracowanie:				
PROJEKT BUDOWLANY				
Obiekt: DP 1836R Droga przez w. Nawsie Kołaczyskie		Rysunek: PRZEKRÓJ TYPOWY- zjazdy indywidualne		
Funkcja:	Tytuł, imię i nazwisko:	Nr uprawnień:	Podpis:	Data:
Projektant: (branża drogowa)	inż. Józef Siry	WZDP/19/2001/upr122/72		04.09.2018
Sprawdzający: (branża drogowa)	Stanisław Salabura	UAN-III/7342/66/93		
Pracownia projektowa:	 MK - MOSTY		Skala: 1:500	Nr rys. 3.2