Zjazd indywidualny przez chodnik

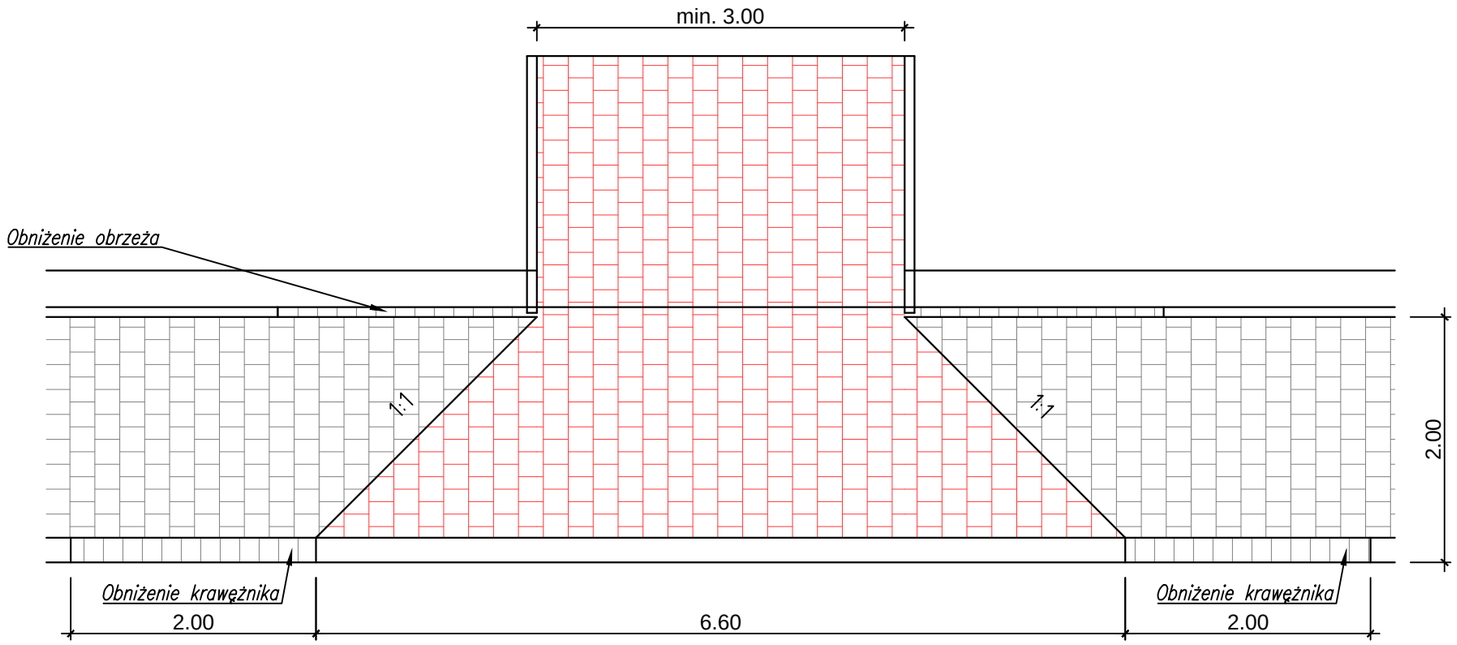

Zakres ukształtowania zjazdów indywidualnych przez chodnik

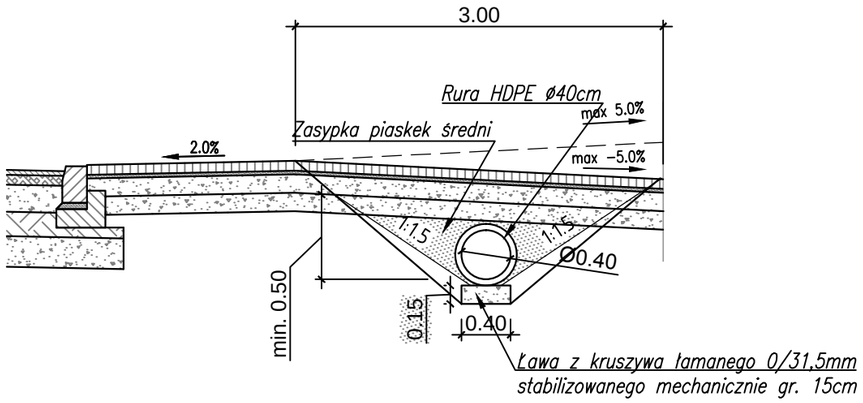

Skala 1:25
Lokalizacja wg planu sytuacyjnego

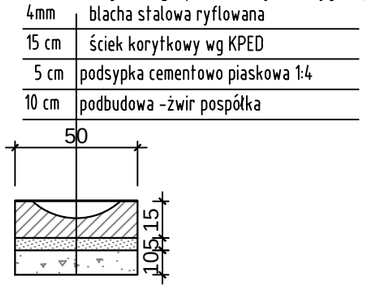

Zjazd indywidualny przez krawężnik strona prawa

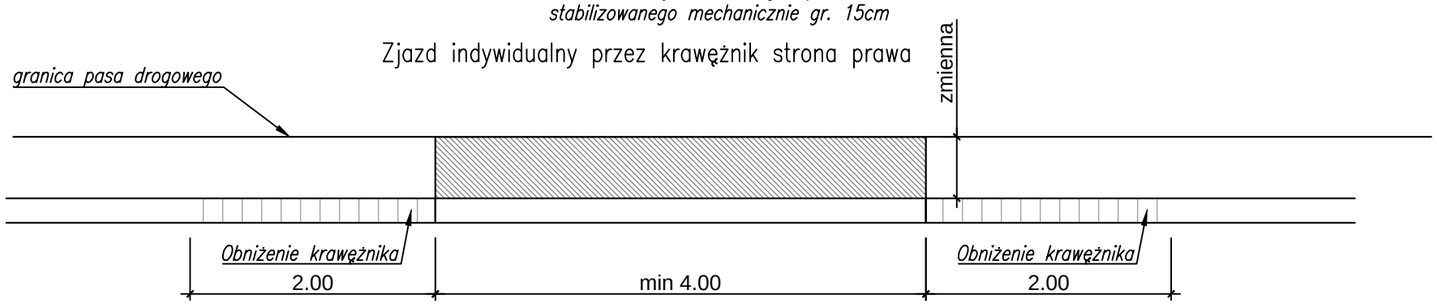

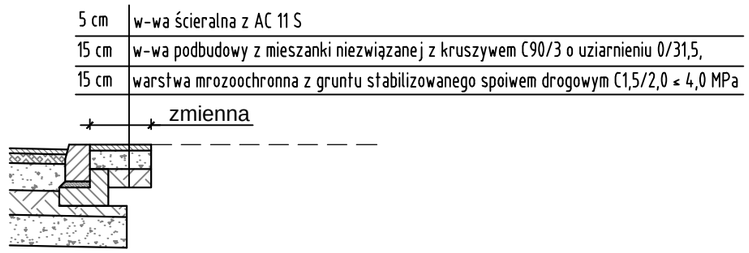

Biuro Projektowe: **MK - MOSTY** mgr inż. Krzysztof MAC ul. Długosza 6/21				
Inwestor: Zarząd Powiatu Jasielskiego ul. Rynek 18, 38-200 Jasło	Przedsięwzięcie: "Rozbudowa drogi powiatowej Nr 1836R Droga przez wieś Nawsie Kołaczyckie" od km 0+000,00 do km 0+966,52 wraz z przebudową infrastruktury technicznej			
Opracowanie: **PROJEKT WYKONAWCZY**				
Obiekt: DP 1836R Droga przez w. Nawsie Kołaczyckie		Rysunek: PRZEKRÓJ TYPOWY- zjazdy indywidualne		
Funkcja:	Tytuł, imię i nazwisko:	Nr uprawnień:	Podpis:	Data:
Projektant: (branża drogowa)	inż. Józef Siry	WZDP/19/2001/upr122/72		07.09.2018
Sprawdzający: (branża drogowa)	Stanisław Salabura	UAN-III/7342/66/93		
Pracownia projektowa:	MK - MOSTY		Skala: 1:500	Nr rys. 3.2