




PRZEKRÓJ POPRZECZNY 1  
km 0+020.00

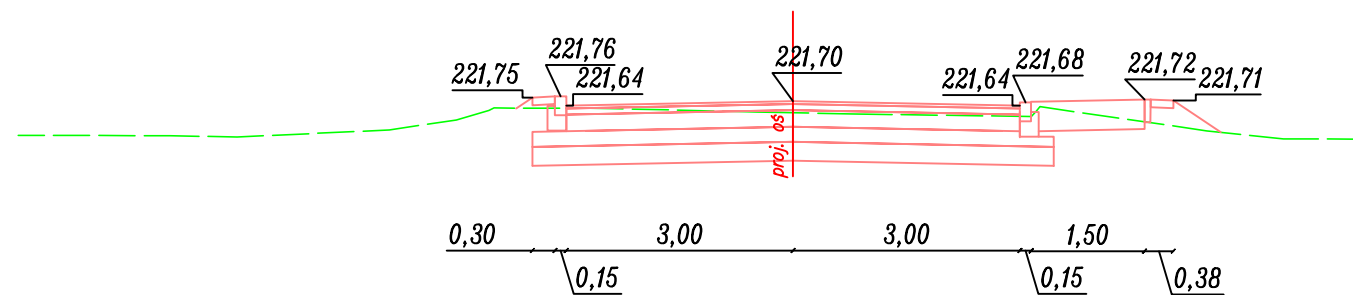


PRZEKRÓJ POPRZECZNY 2  
km 0+040.00

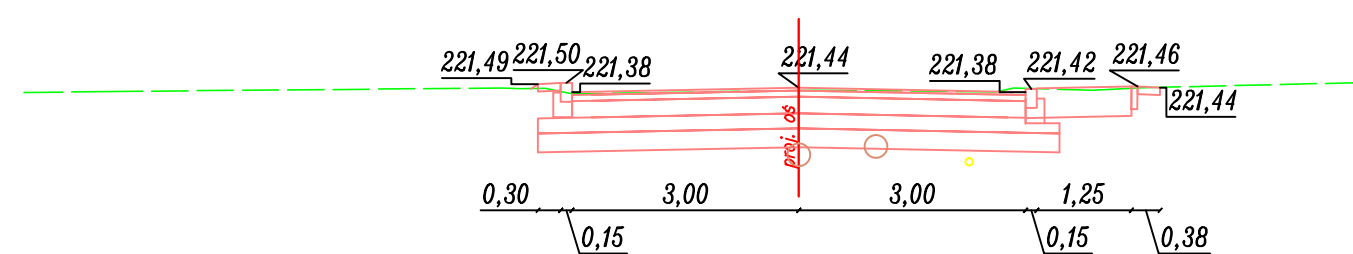


PRZEKRÓJ POPRZECZNY 3  
km 0+058.97

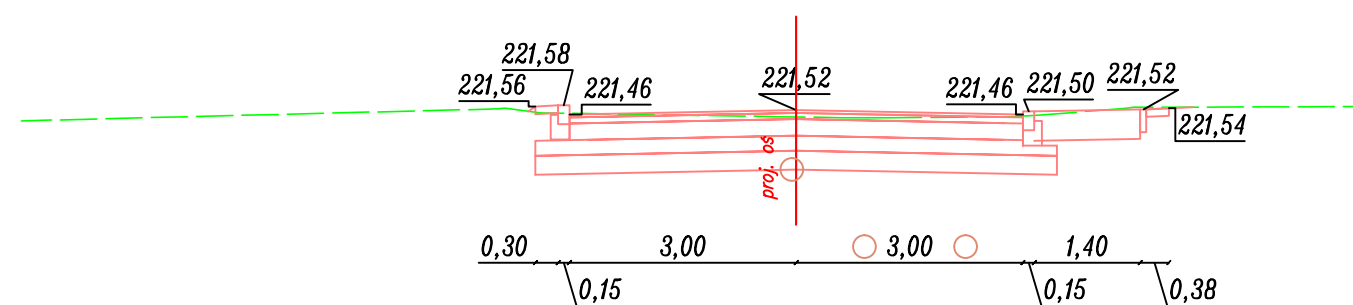


PRZEKRÓJ POPRZECZNY 4  
km 0+080.00

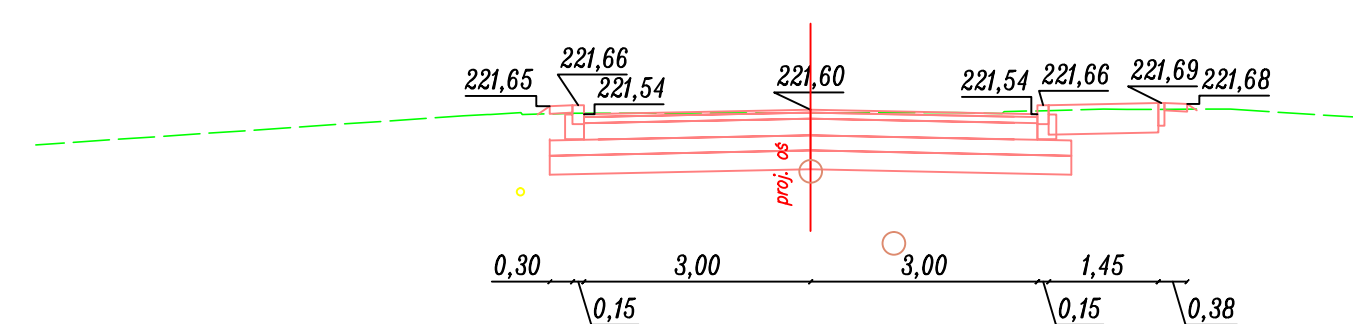


PRZEKRÓJ POPRZECZNY 5  
km 0+102.50

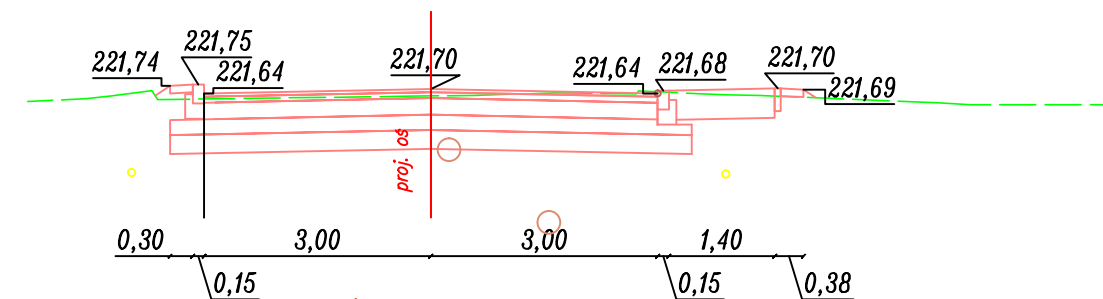


PRZEKRÓJ POPRZECZNY 6  
km 0+120.00

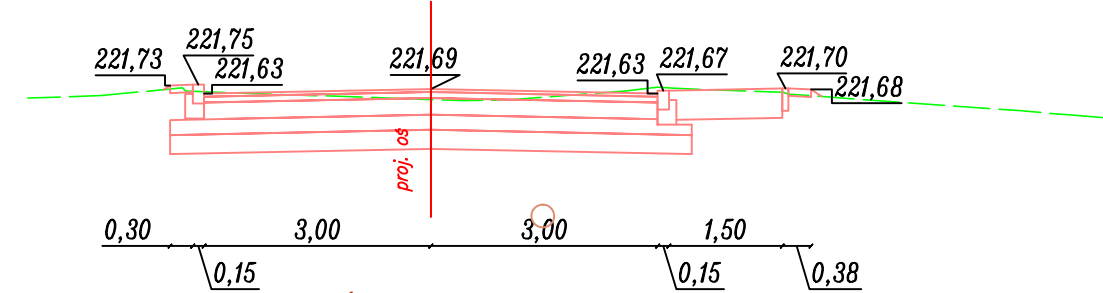

PRZEKRÓJ POPRZECZNY 7  
km 0+136.14

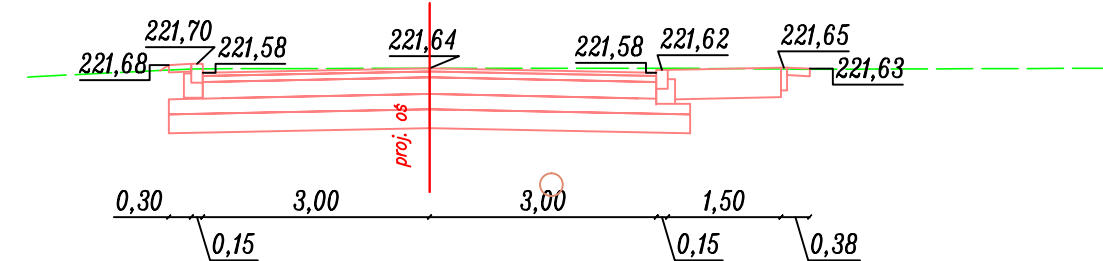

PRZEKRÓJ POPRZECZNY 8  
km 0+147.27

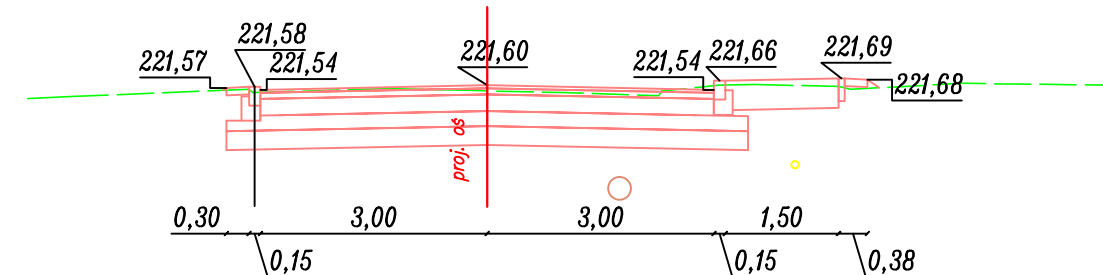

Biuro Projektowe: <b>MK - MOSTY</b>		mgr inż. Krzysztof MAC ul. Długosza 6/21		
Inwestor: Zarząd Powiatu Jasielskiego ul. Rynek 18, 38-200 Jasło		Przedsięwzięcie: "Rozbudowa drogi powiatowej Nr 1836R Droga przez wieś Nawsie Kołaczyckie" od km 0+000,00 do km 0+966,52 wraz z przebudową infrastruktury technicznej		
Opracowanie:		<b>PROJEKT WYKONAWCZY</b>		
Obiekt: DP 1836R Droga przez w. Nawsie Kołaczyckie		Rysunek: PRZEKROJE POPRZECZNE		
Funkcja:	Tytuł, imię i nazwisko:	Nr uprawnień:	Podpis:	Data:
Projektant: (branża drogowa)	inż. Józef Siry	WZDP/19/2001/upr122/72		07.09.2018
Sprawdzający: (branża drogowa)	Stanisław Salabura	UAN-III/7342/66/93		
Pracownia projektowa:	<b>MK - MOSTY</b>		Skala: 1:500	Nr rys. <b>6.1</b>