




PRZEKRÓJ POPRZECZNY 60
km 0+822.40

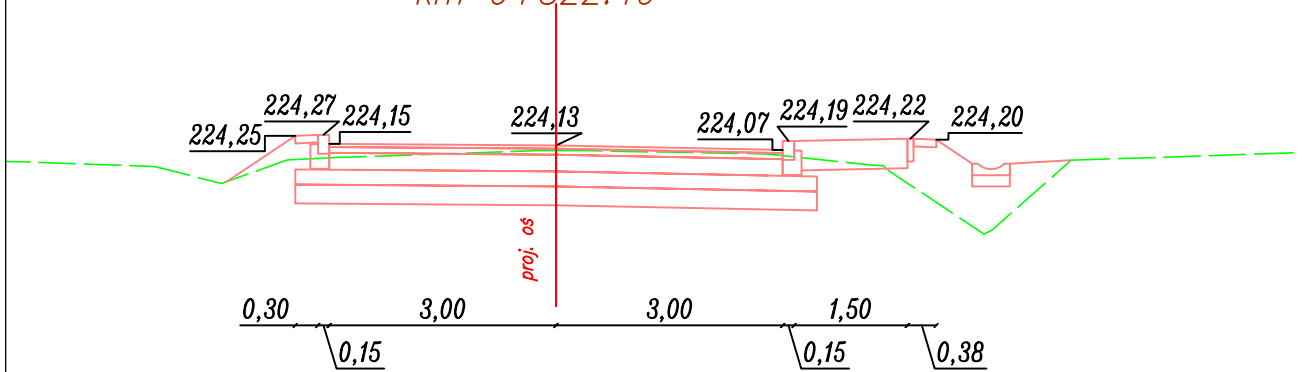


PRZEKRÓJ POPRZECZNY 61
km 0+839.51

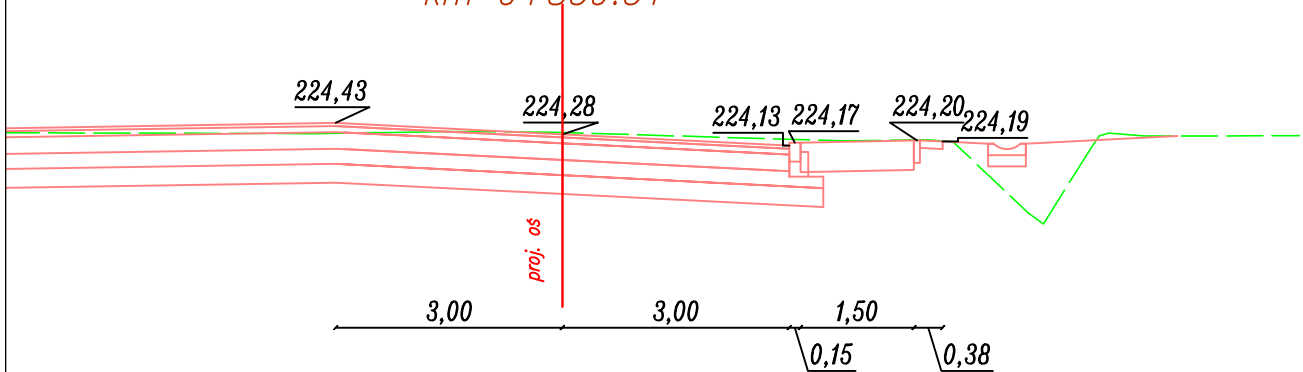


PRZEKRÓJ POPRZECZNY 62
km 0+860.00

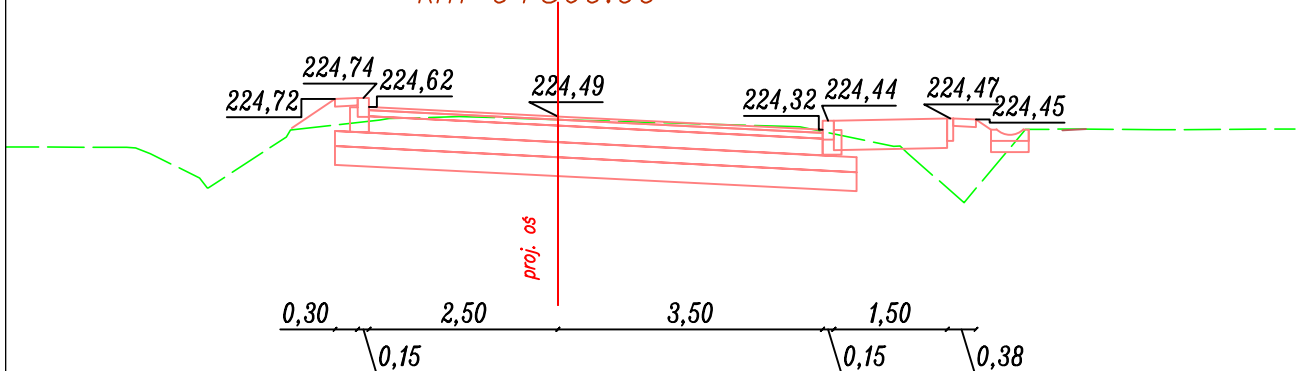


PRZEKRÓJ POPRZECZNY 63
km 0+874.25

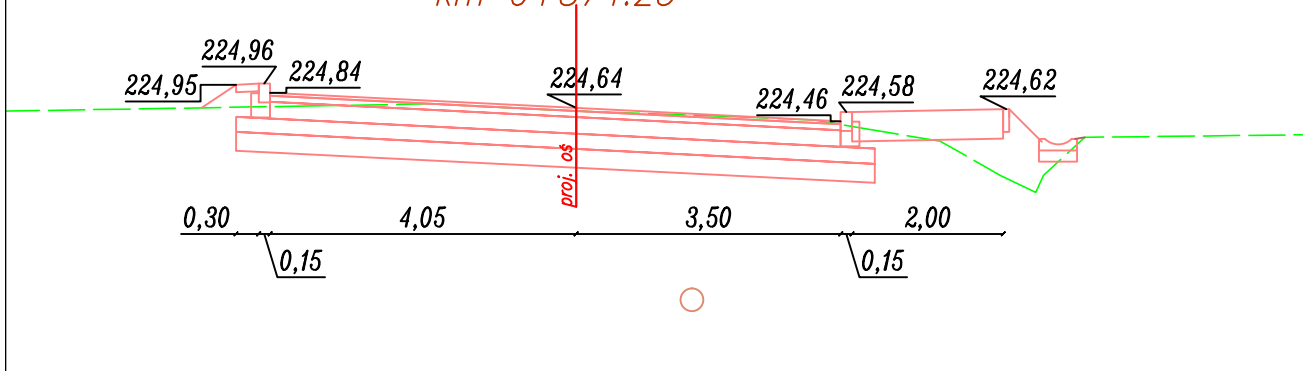


PRZEKRÓJ POPRZECZNY 64
km 0+880.00

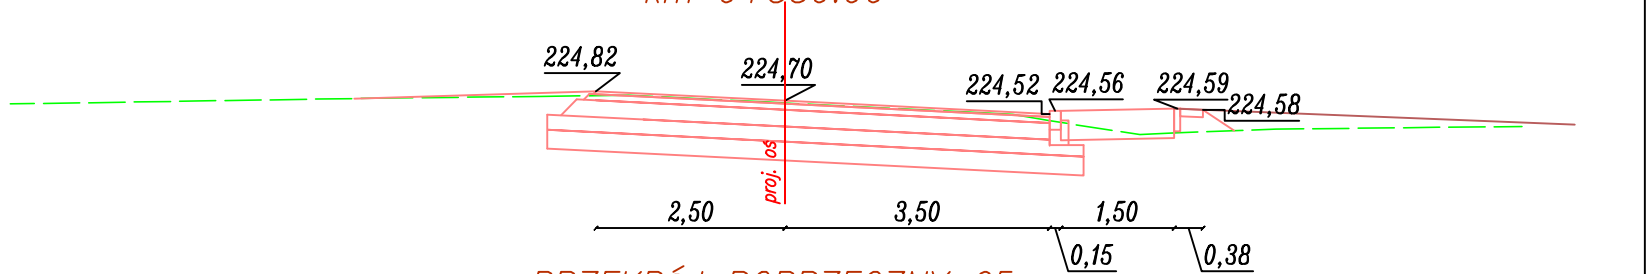


PRZEKRÓJ POPRZECZNY 65
km 0+900.00

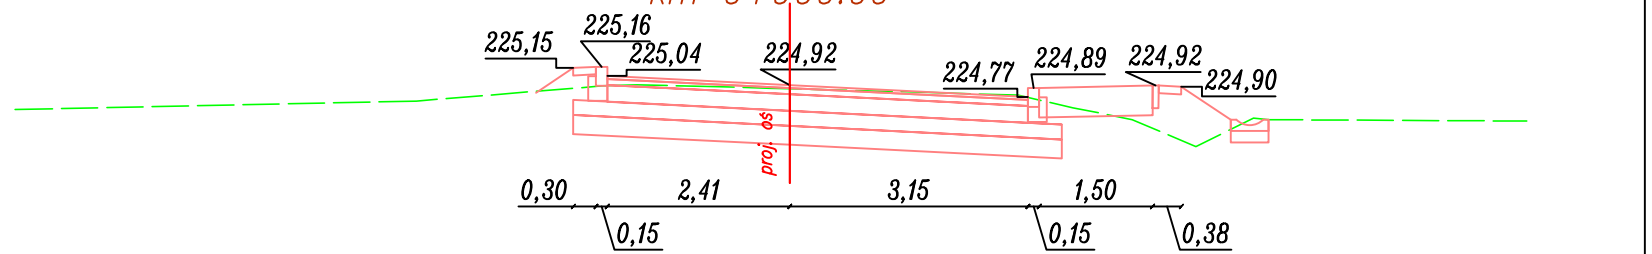

PRZEKRÓJ POPRZECZNY 66
km 0+908.99

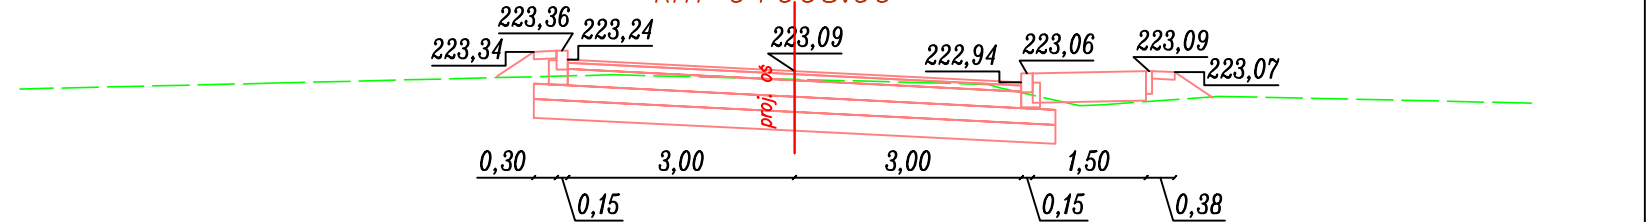

PRZEKRÓJ POPRZECZNY 67
km 0+920.99

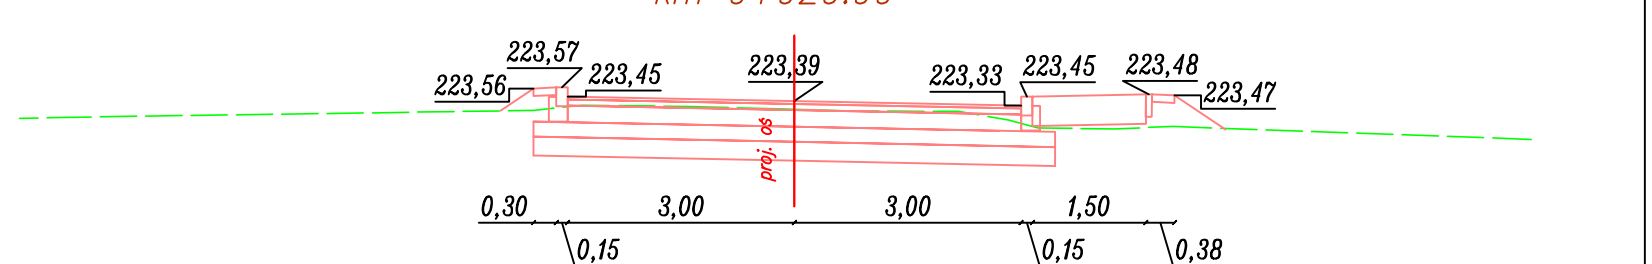

Biuro Projektowe:		MK - MOSTY		mgr inż. Krzysztof MAC ul. Długosza 6/21	
Inwestor: Zarząd Powiatu Jasielskiego ul. Rynek 18, 38-200 Jasło		Przedsięwzięcie: "Rozbudowa drogi powiatowej Nr 1836R Droga przez wieś Nawsie Kołaczyckie" od km 0+000,00 do km 0+966,52 wraz z przebudową infrastruktury technicznej			
Opracowanie:					
PROJEKT WYKONAWCZY					
Obiekt: DP 1836R Droga przez w. Nawsie Kołaczyckie			Rysunek: PRZEKROJE POPRZECZNE		
Funkcja:	Tytuł, imię i nazwisko:	Nr uprawnień:		Podpis:	Data:
Projektant: (branża drogowa)	inż. Józef Siry	WZDP/19/2001/upr122/72			07.09.2018
Sprawdzający: (branża drogowa)	Stanisław Salabura	UAN-III/7342/66/93			
Pracownia projektowa:	 MK - MOSTY			Skala:	Nr rys. 6.9