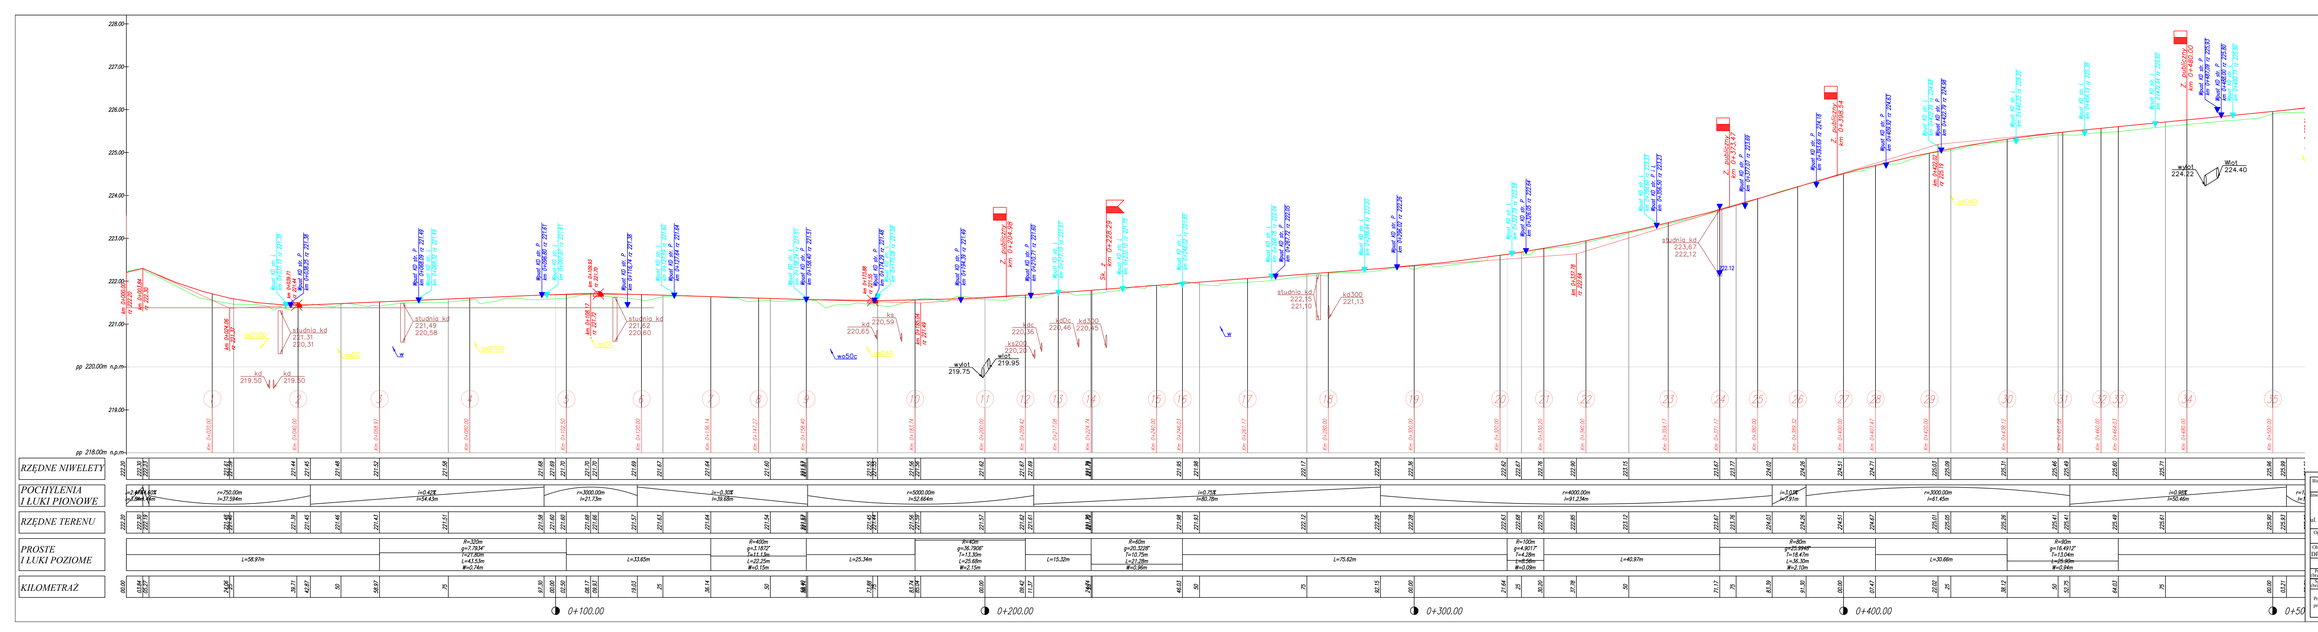

LEGENDA:
BRANŻA DROGOWA

- Niweleta projektowanej drogi
- Teren istniejący
- istniejąca studnia kd
- istniejąca kanalizacja deszczowa
- istniejąca sieć gazowa
- istniejący przpust
- istniejąca sieć wodociągowa
- istniejąca sieć energetyczna

Biuro Projektowe:	MK - MOSTY	mgr inż. Krzysztof MAC ul. Długosza 6/21	
Inwestor: Zarząd Powiatu Jasielskiego ul. Rynek 18, 38-200 Jasło	Przedsięwzięcie: "Rozbudowa drogi powiatowej Nr 1836R Droga przez wieś Nawsie Kołaczyckie" od km 0+000,00 do km 0+966,52 wraz z przebudową infrastruktury technicznej		
Opracowanie:	PROJEKT WYKONAWCZY		
Obiekt: DP 1836R Droga przez w. Nawsie Kołaczyckie	Rysunek: PROFIL PODŁUŻNY		
Funkcja:	Tytuł, imię i nazwisko:	Nr uprawnień:	Podpis: / Data:
Projektant: Branża drogowa:	inż. Józef Siry	WZDP/19/2001/upr122/72	07.09.2018
Sprawdzenie: Branża drogowa:	Stanisław Salabura	UAN-III/7342/66/93	
Pracownia projektowa:	MK - MOSTY	Skala: 1:500	Nr rys. 4.1