




PRZEKRÓJ POPRZECZNY 17
km 0+261.17

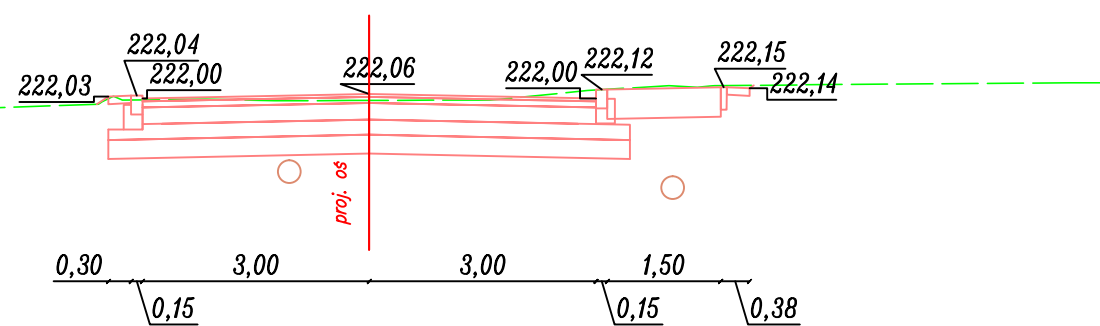


PRZEKRÓJ POPRZECZNY 18
km 0+280.00

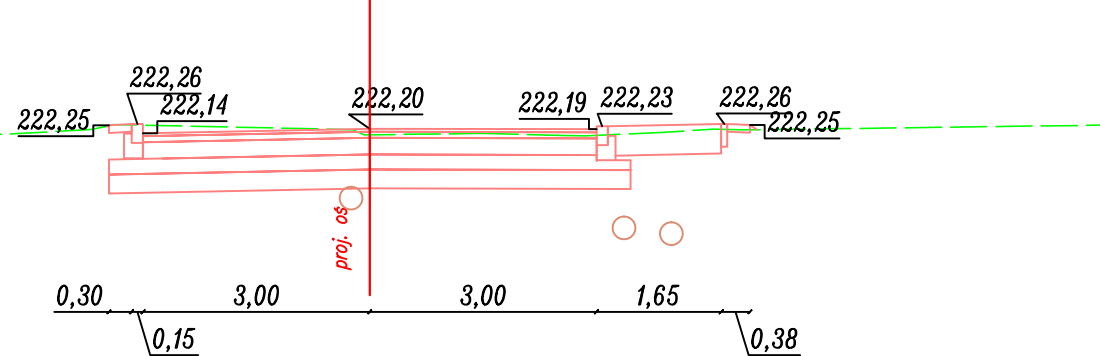


PRZEKRÓJ POPRZECZNY 19
km 0+300.00

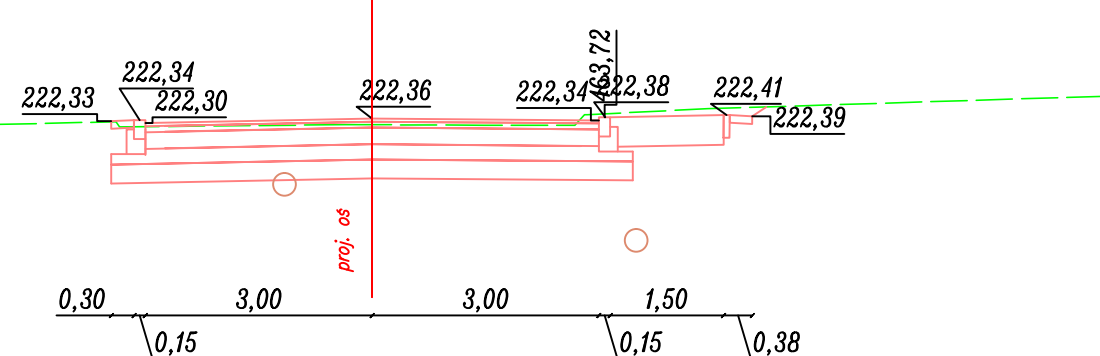


PRZEKRÓJ POPRZECZNY 20
km 0+320.00

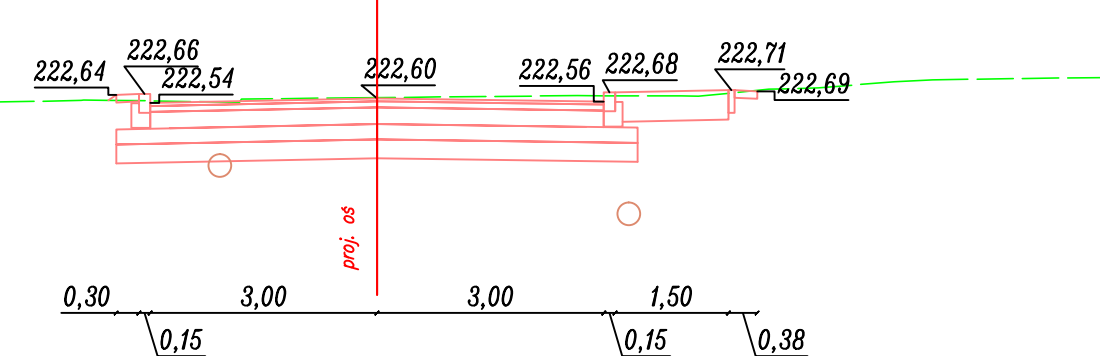


PRZEKRÓJ POPRZECZNY 21
km 0+330.20

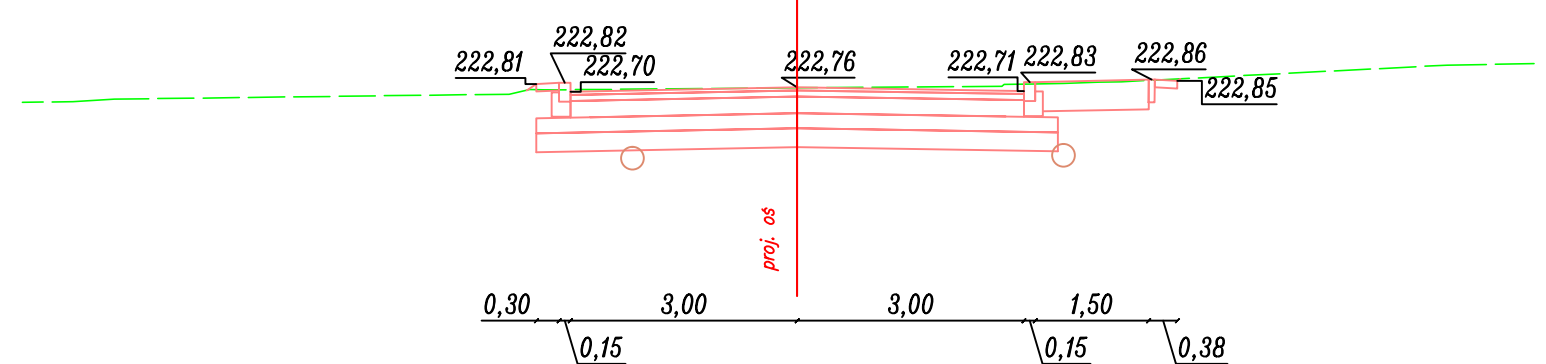

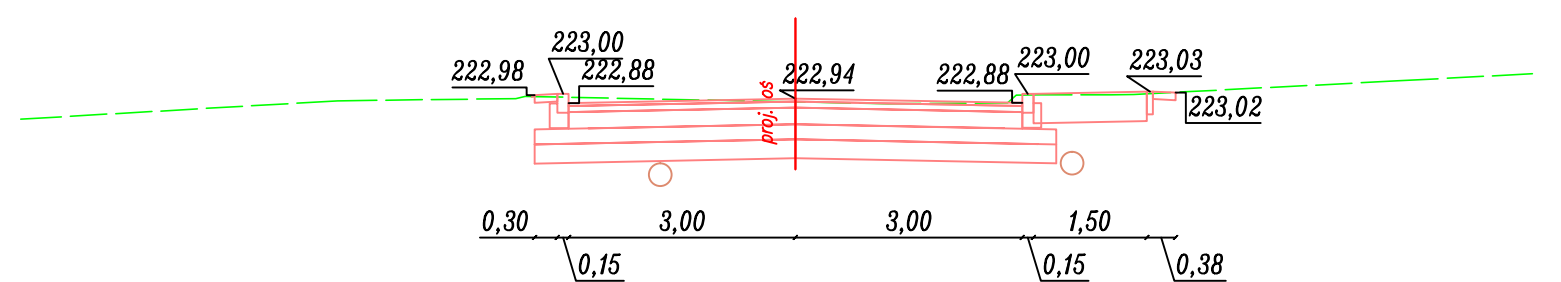


PRZEKRÓJ POPRZECZNY 22
km 0+340.00

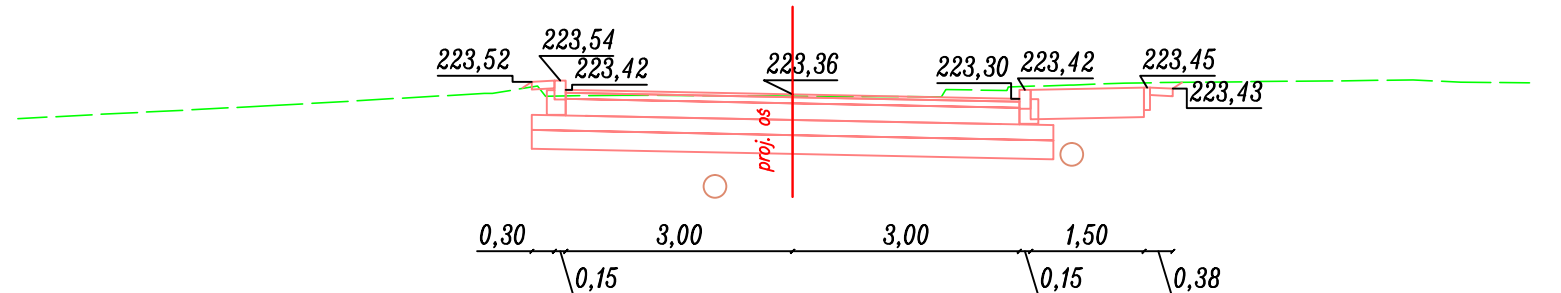

PRZEKRÓJ POPRZECZNY 23
km 0+359.17

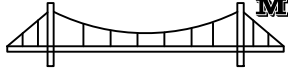

Biuro Projektowe:		MK - MOSTY		mgr inż. Krzysztof MAC ul. Długosza 6/21	
Inwestor: Zarząd Powiatu Jasielskiego ul. Rynek 18, 38-200 Jasło		Przedsięwzięcie: "Rozbudowa drogi powiatowej Nr 1836R Droga przez wieś Nawsie Kołaczyskie" od km 0+000,00 do km 0+966,52 wraz z przebudową infrastruktury technicznej			
Opracowanie:		PROJEKT WYKONAWCZY			
Obiekt: DP 1836R Droga przez w. Nawsie Kołaczyskie		Rysunek: PRZEKROJE POPRZECZNE			
Funkcja:	Tytuł, imię i nazwisko:	Nr uprawnień:		Podpis:	Data:
Projektant: (branża drogowa)	inż. Józef Siry	WZDP/19/2001/upr122/72			07.09.2018
Sprawdzający: (branża drogowa)	Stanisław Salabura	UAN-III/7342/66/93			
Pracownia projektowa:				Skala:	Nr rys.
					6.3