



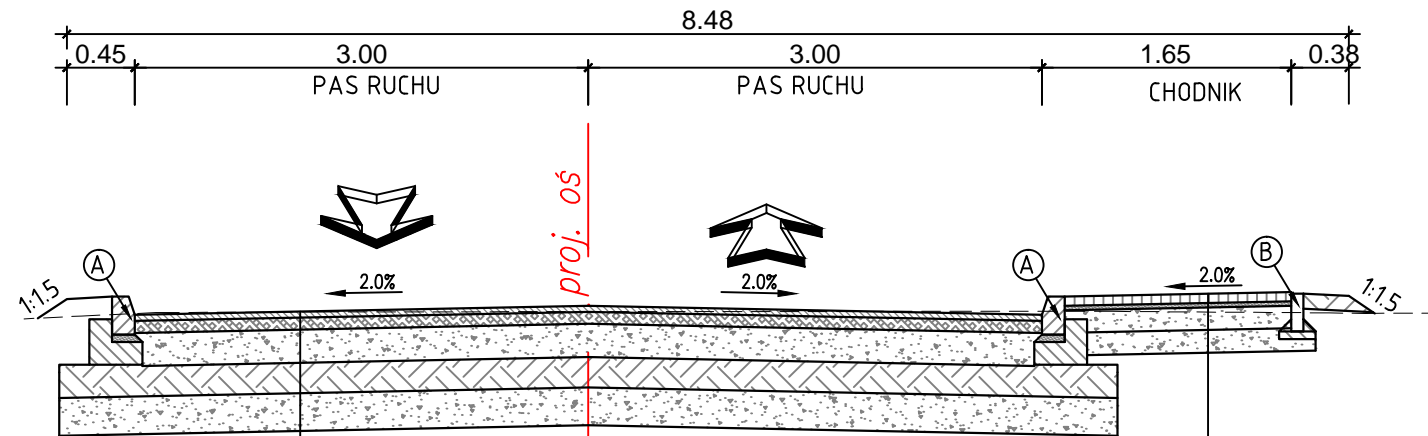


PRZEKRÓJ TYPOWY  
skala 1:50




Konstrukcja nawierzchni drogi powiatowej	
4cm	W-wa ściernalna z AC 11 S
8cm	W-wa wiążąca z AC 16 W
22cm	W-wa podbudowy mieszanki niezwiązanej z kruszywa C50/30 o uziarnieniu 0/31,5mm
20cm	W-wa mrozochronna z mieszanki związanej spoiwem hydraulicznym C1,5/00 $\leq 4,0$ MPa
25cm	W-wa ulepszzonego podłoża z mieszanki niezwiązanej o CBR $\leq 4,0$ MPa, $k \geq 8$ m/dobę



Konstrukcja nawierzchni chodnika	
6cm	Kostka brukowa, betonowa, czerwona i szara BEHATON
3cm	Podsypka cem.-piask. 1:4
15cm	Podbudowa z mieszanki niezwiązanej z kruszywem C90/3 o uziarnieniu 0/31,5
15cm	Warstwa mrozochronna zasadniczej z mieszanki niezwiązanej o CBR $\leq 4,0$ MPa, $k \geq 8$ m/dobę

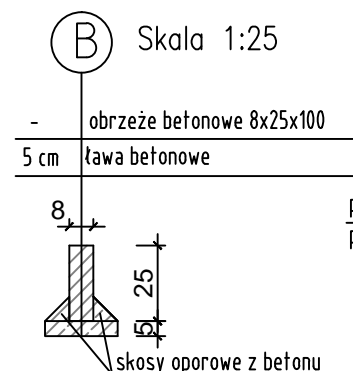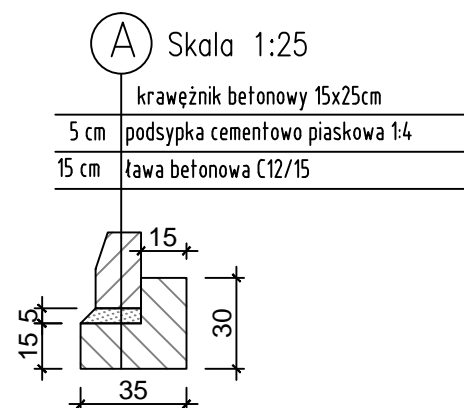


płyty bet. ażurowe gr 10cm na  
 podsypce cem-piask. gr 10cm

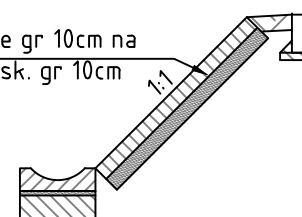

Uwaga do mocowania płyt :  
 Każdą płytę kotwić dwoma spilkami stalowymi  
 ocynkowanymi o dł. 0.6m kształcie litery L

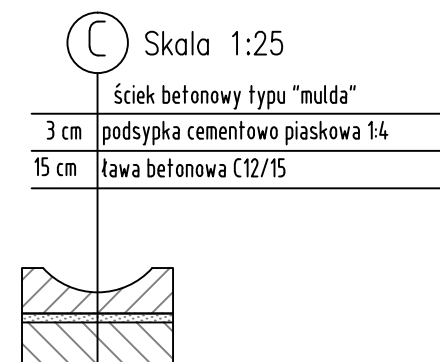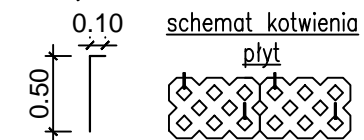

Biuro Projektowe:		<b>MK - MOSTY</b>		mgr inż. Krzysztof MAC ul. Długosza 6/21	
Inwestor:  Zarząd Powiatu Jasielskiego  ul. Rynek 18, 38-200 Jasło		Przedsięwzięcie:  "Rozbudowa drogi powiatowej Nr 1836R Droga przez wieś Nawsie Kołaczyckie" od km 0+000,00 do km 0+966,52 wraz z przebudową infrastruktury technicznej			
Opracowanie:					
<b>PROJEKT BUDOWLANY</b>					
Obiekt: DP 1836R Droga przez w. Nawsie Kołaczyckie		Rysunek: PRZEKRÓJ TYPOWY			
Funkcja:	Tytuł, imię i nazwisko:		Nr uprawnień:	Podpis:	Data:
Projektant: (branża drogowa)	inż. Józef Siry		WZDP/19/2001/upr122/72		09.2018
Sprawdzający: (branża drogowa)	Stanisław Salabura		UAN-III/7342/66/93		09.2018
Pracownia projektowa:				Skala:	Nr rys.
				1:500	3.1